


**1 секция  
3 этаж**

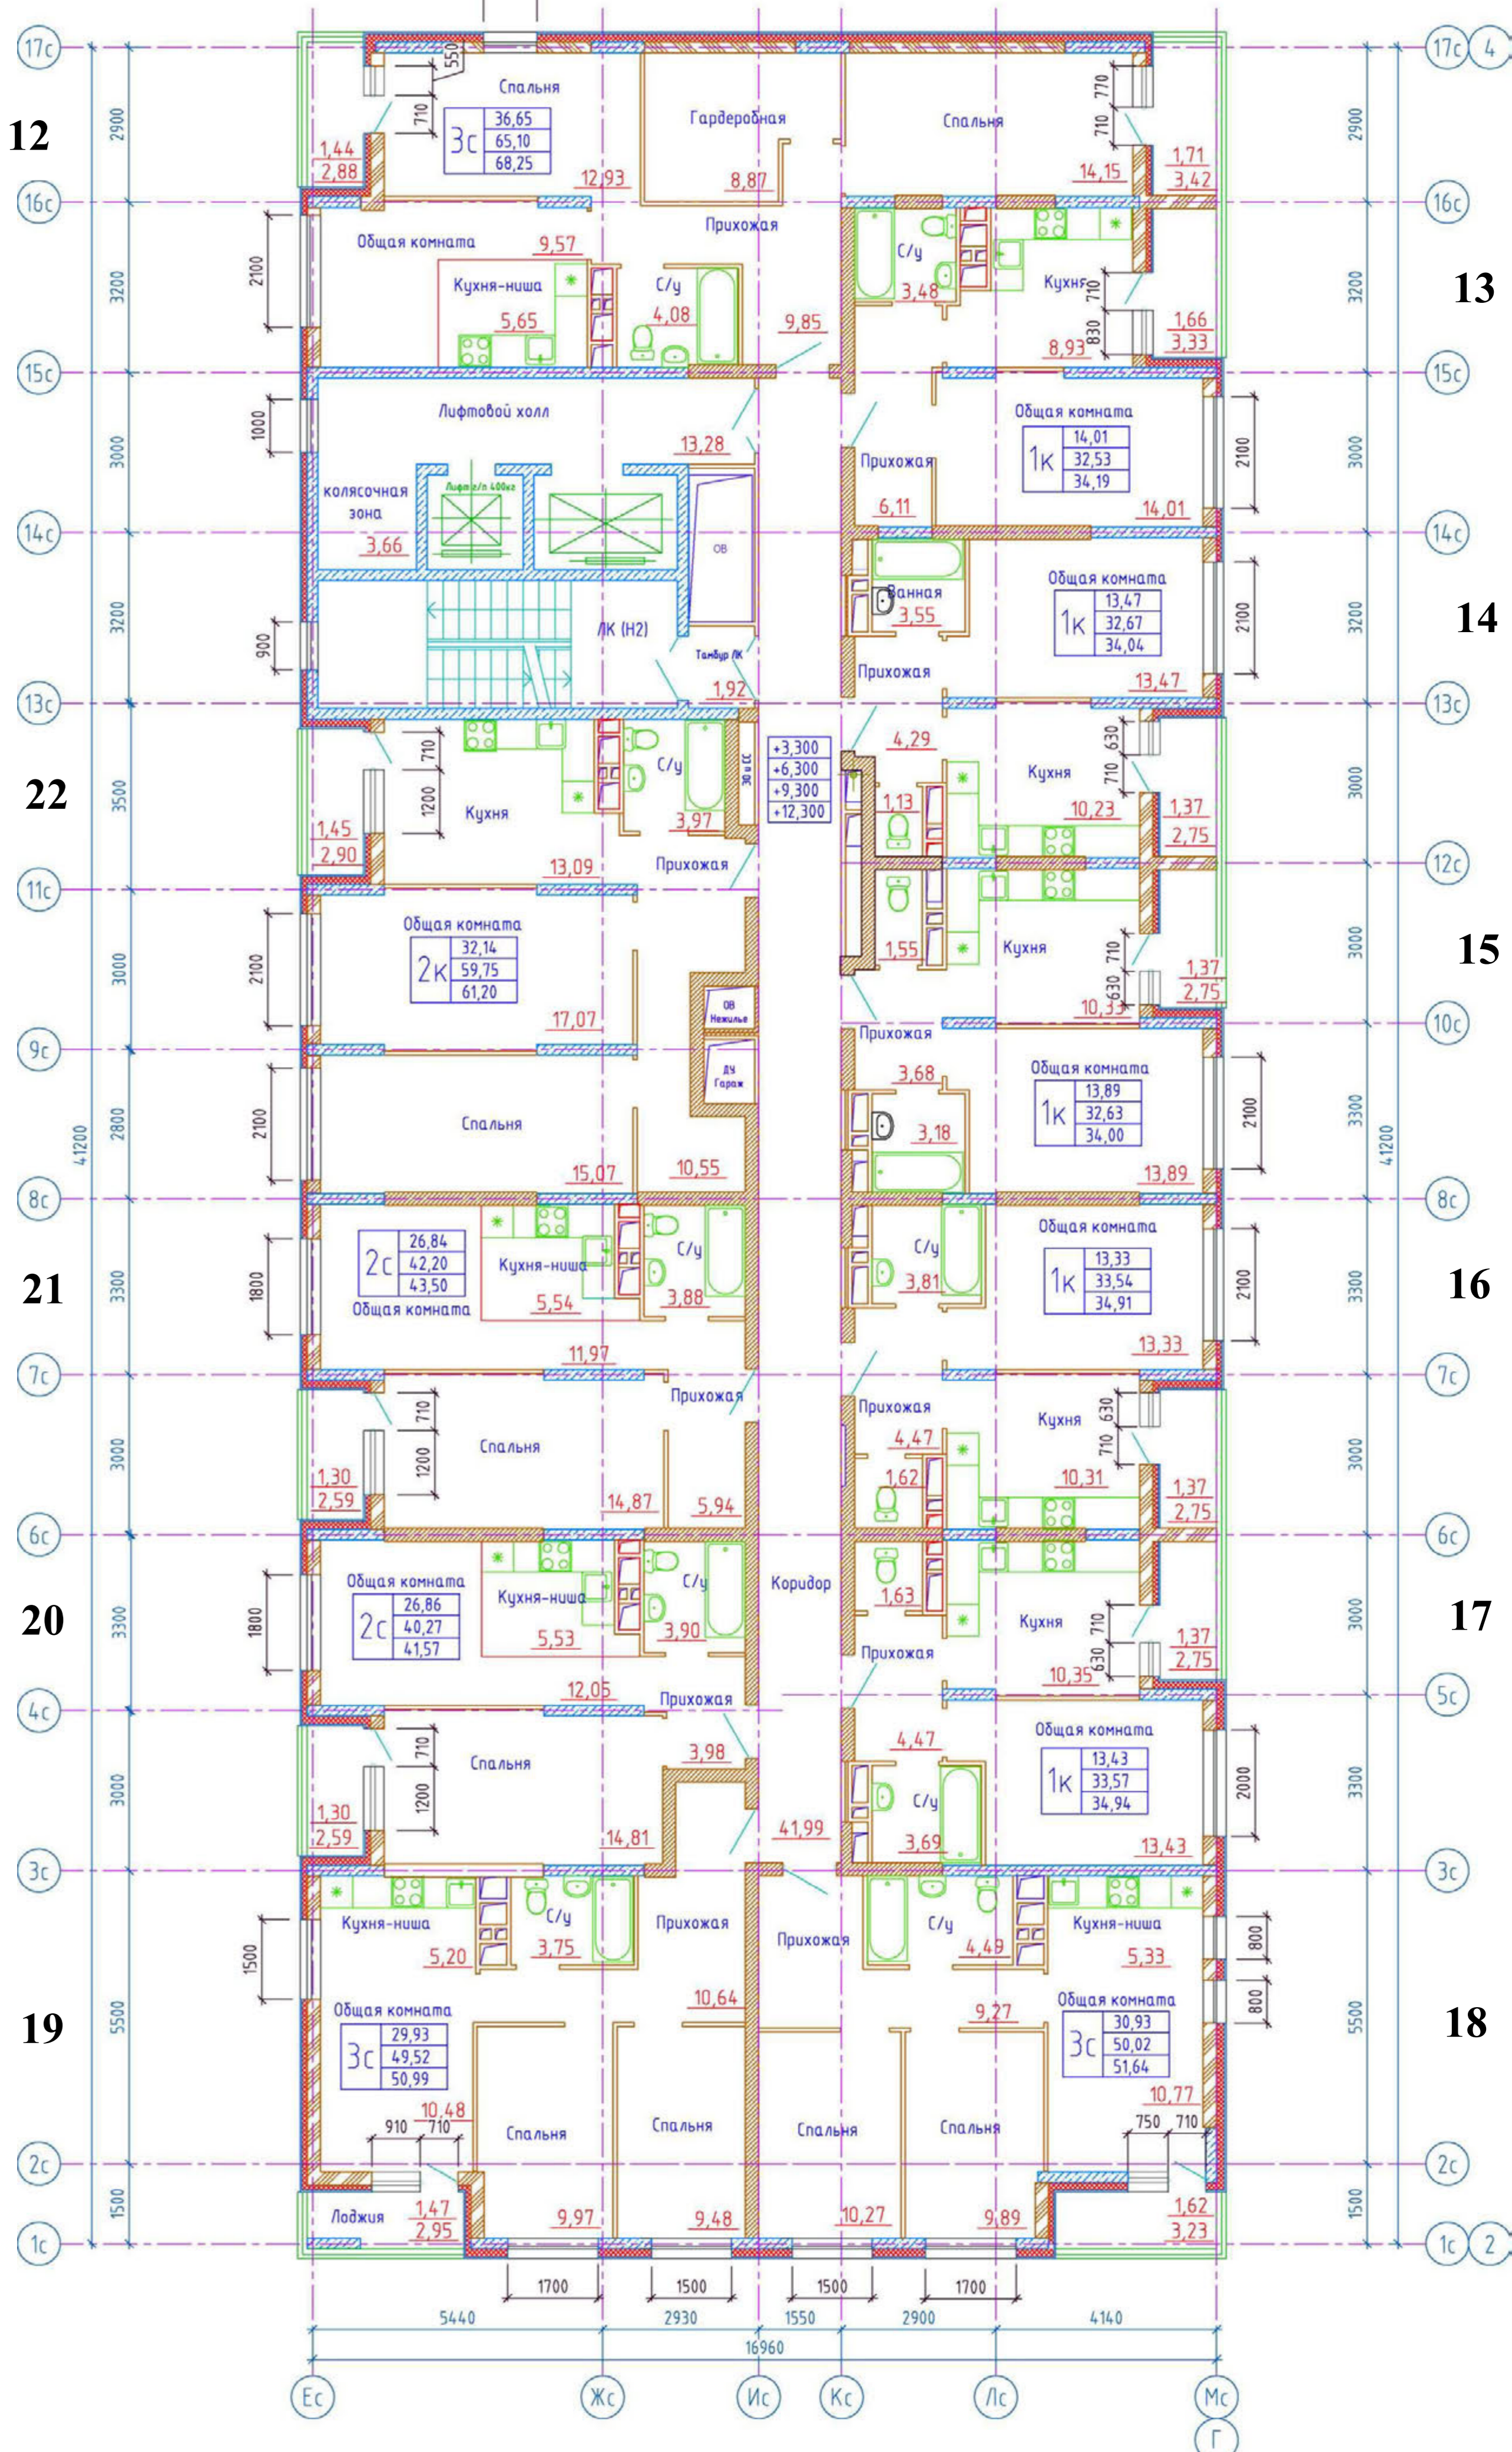

13

14

15

16

17

18

1с 2