


**1 секция  
5 этаж**

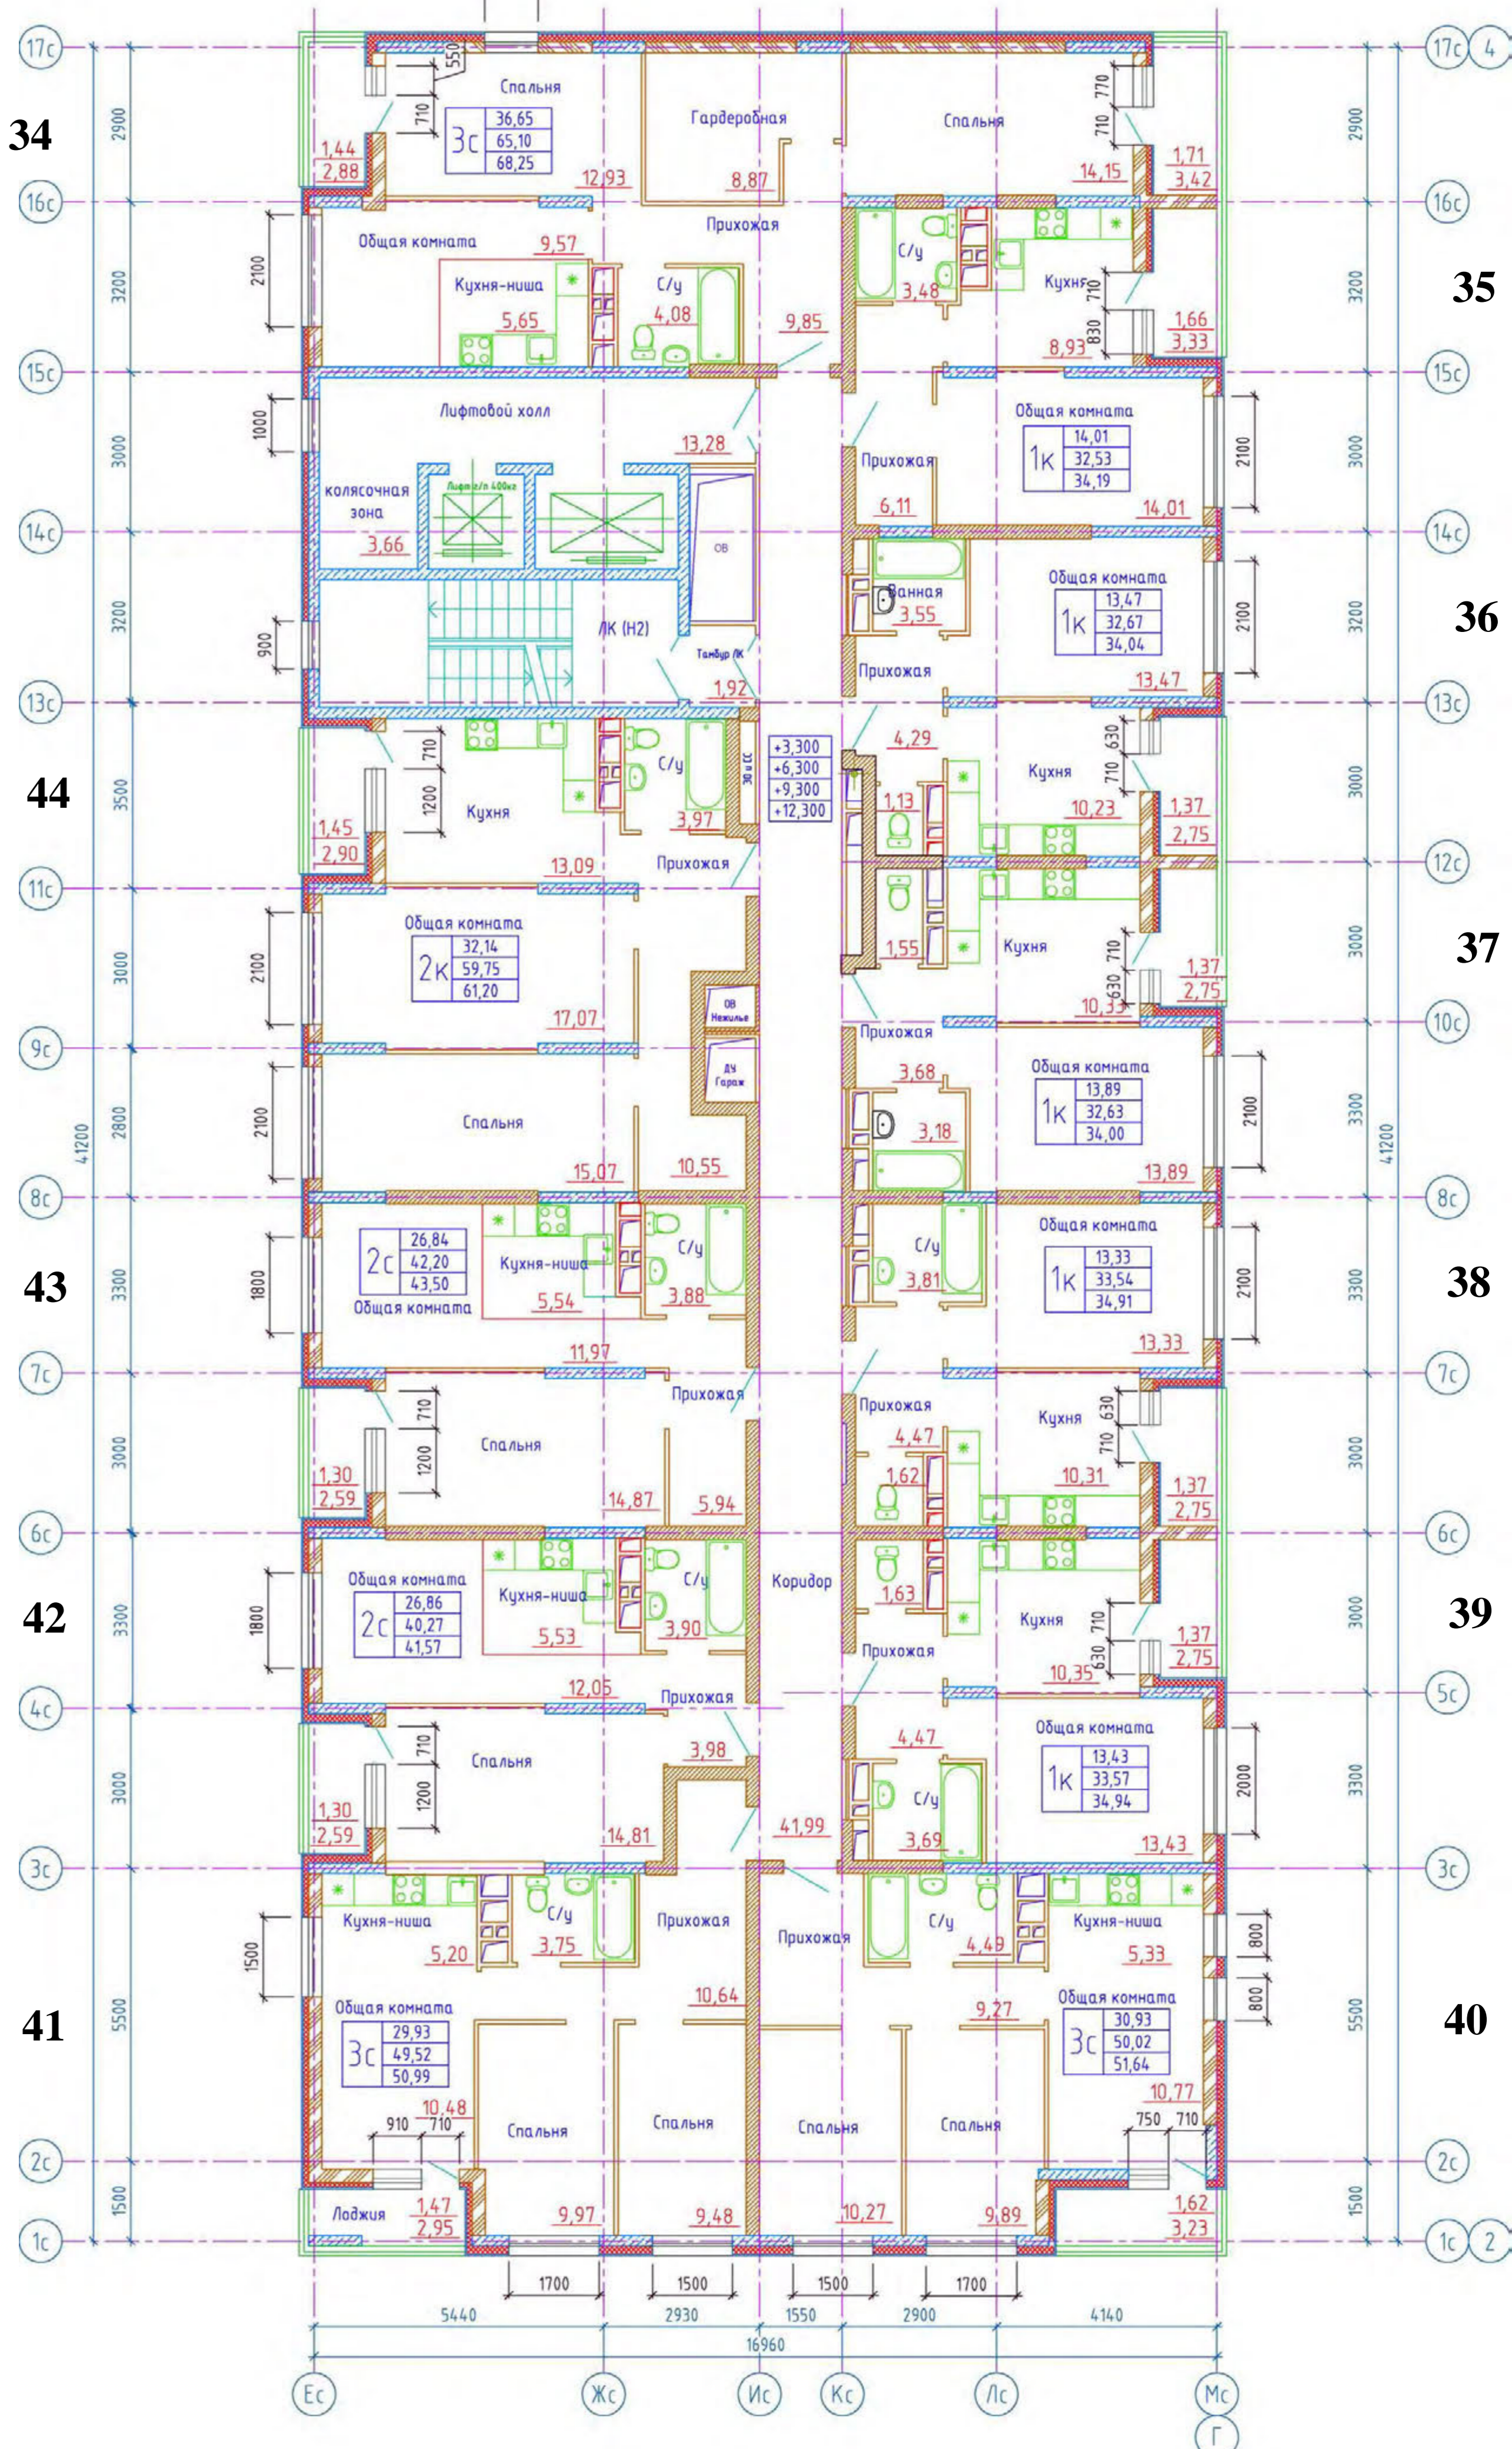

34

16с

15с

14с

13с

44

11с

9с

8с

43

7с

6с

42

4с

3с

35

15с

14с

13с

12с

10с

8с

7с

6с

5с

41

2с

1с

35

15с

14с

13с

37

10с

8с

6с

39

5с

40

2с

1с

2

17с

16с

15с

14с

13с

12с

11с

9с

8с

7с

6с

5с

3с

2с

1с

4

17с

16с

15с

14с

13с

12с

11с

10с

9с

8с

7с

6с

5с

4

17с

16с

15с

14с

13с

12с

11с

10с

9с

8с

7с

6с

5с

4

Г