


**2 секция
4 этаж**

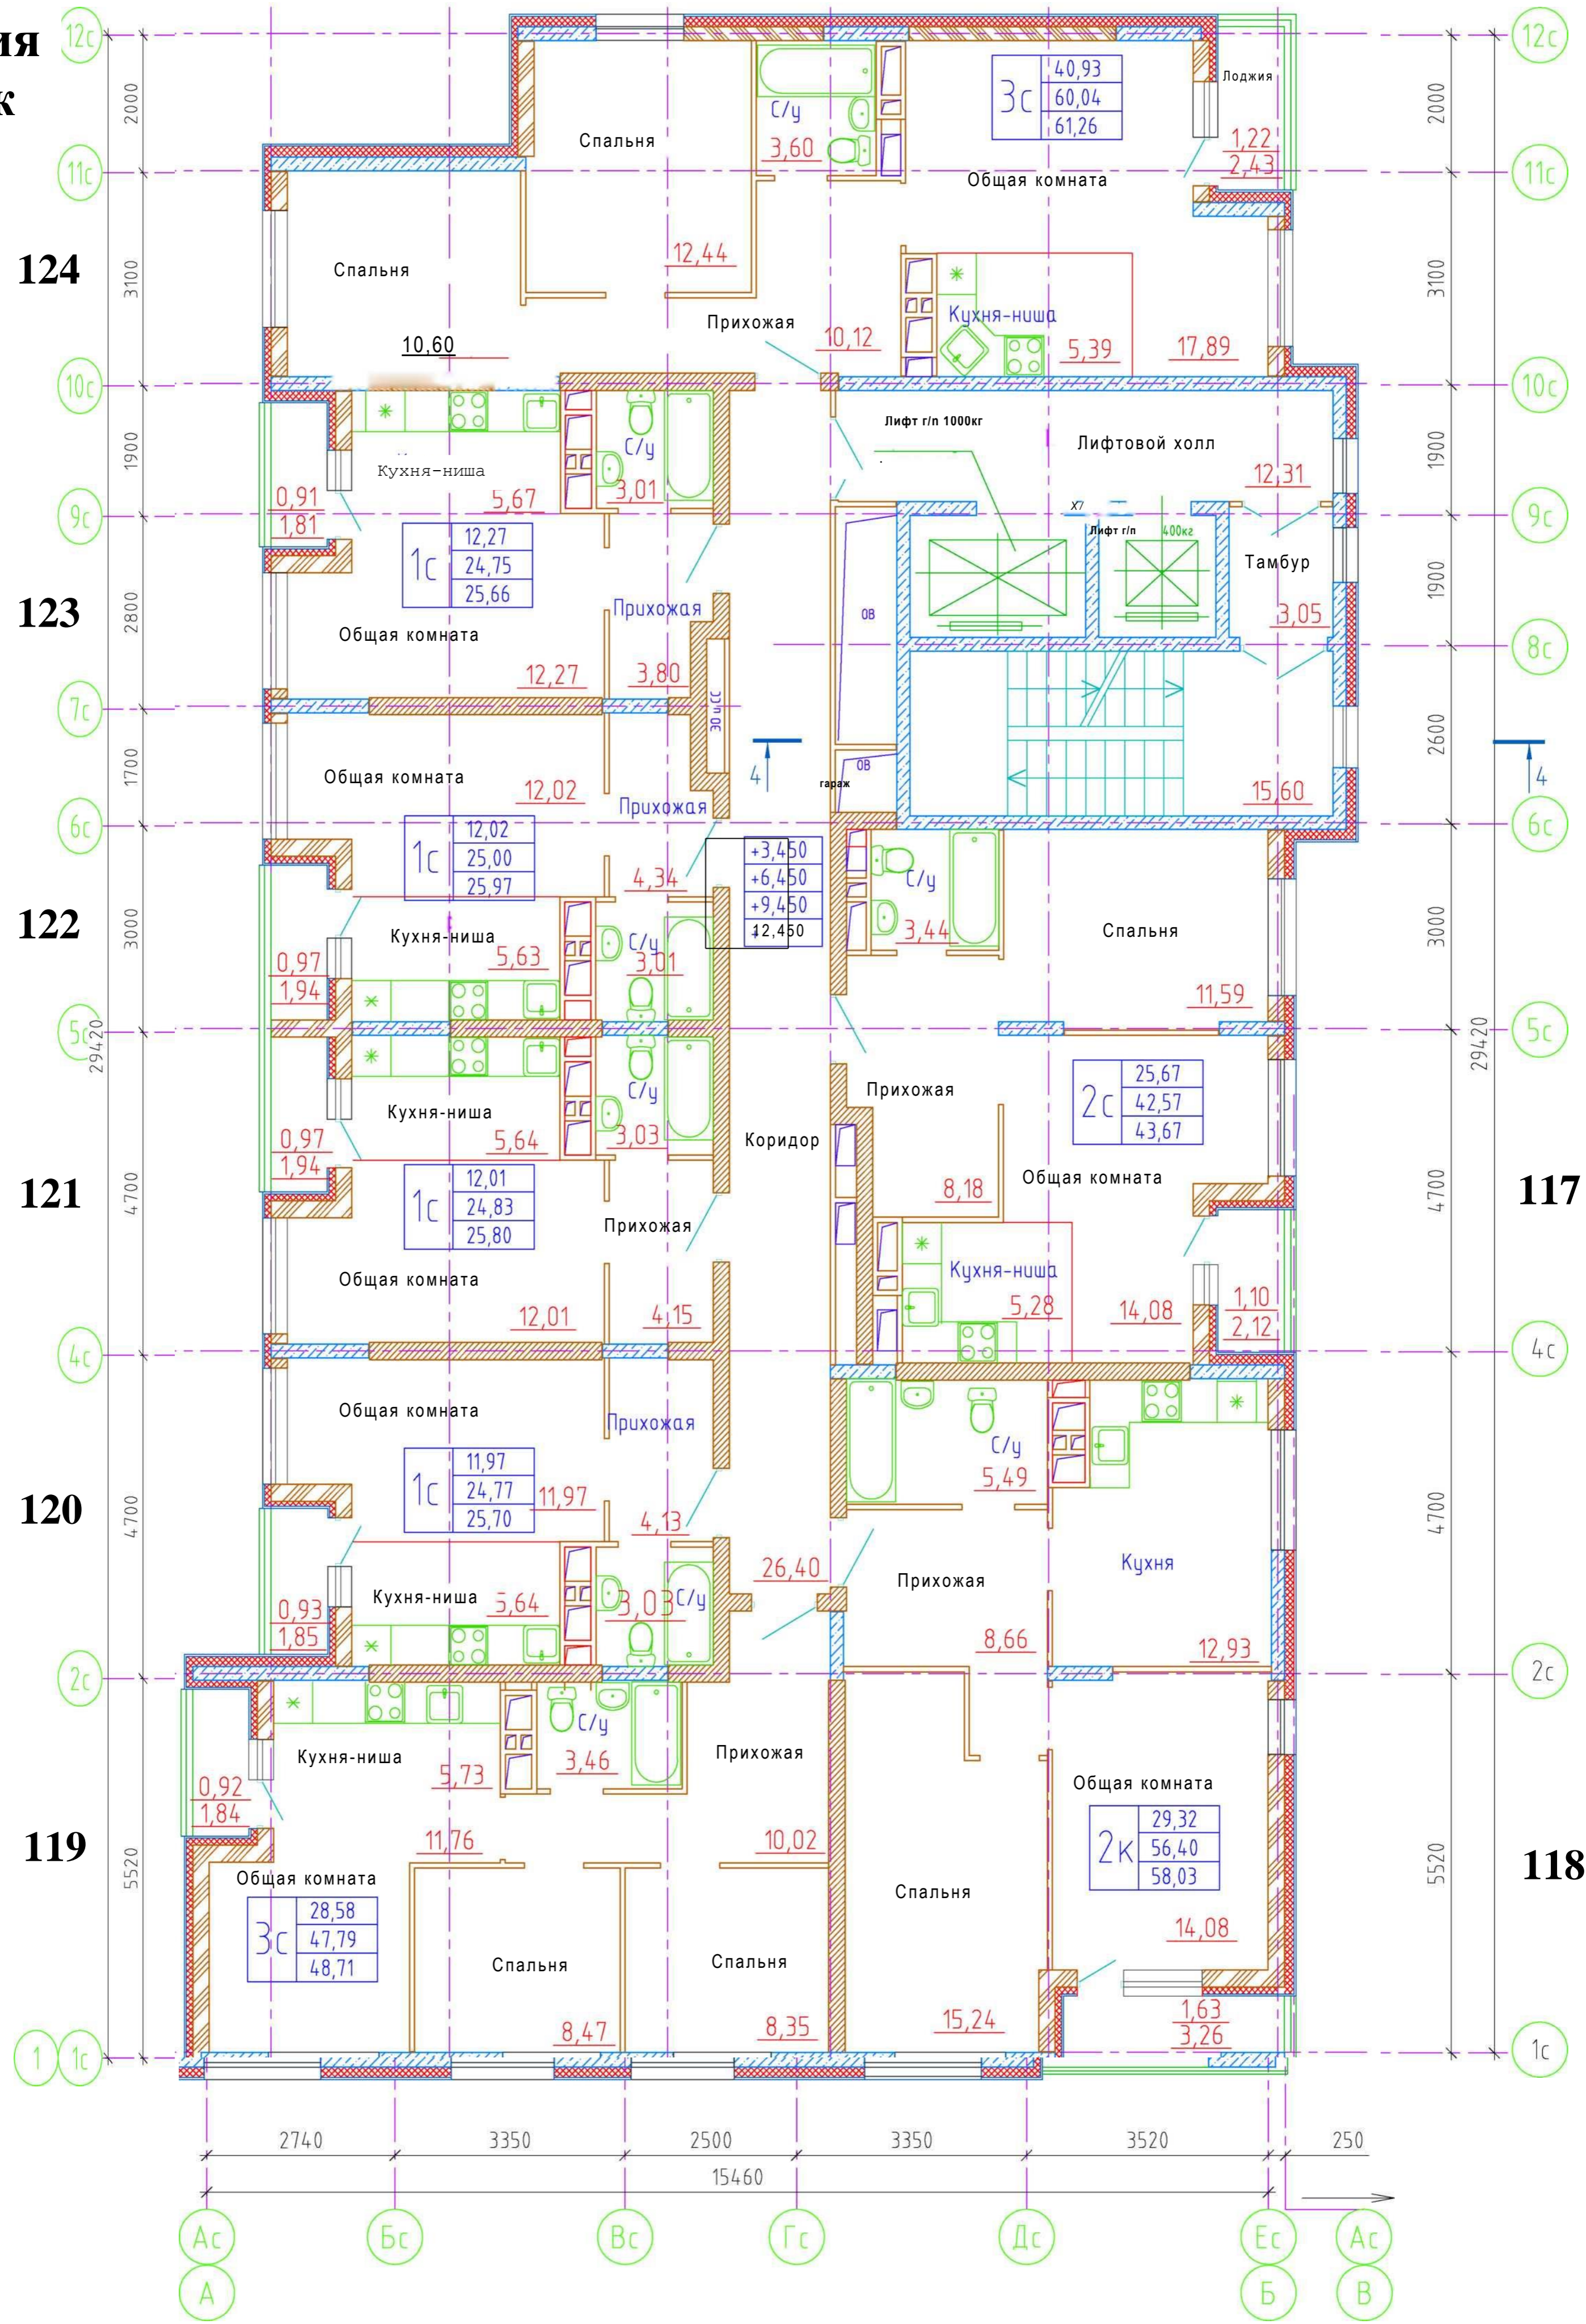

1 1с

1с

Ас А

Ас А