


**2 секция
5 этаж**

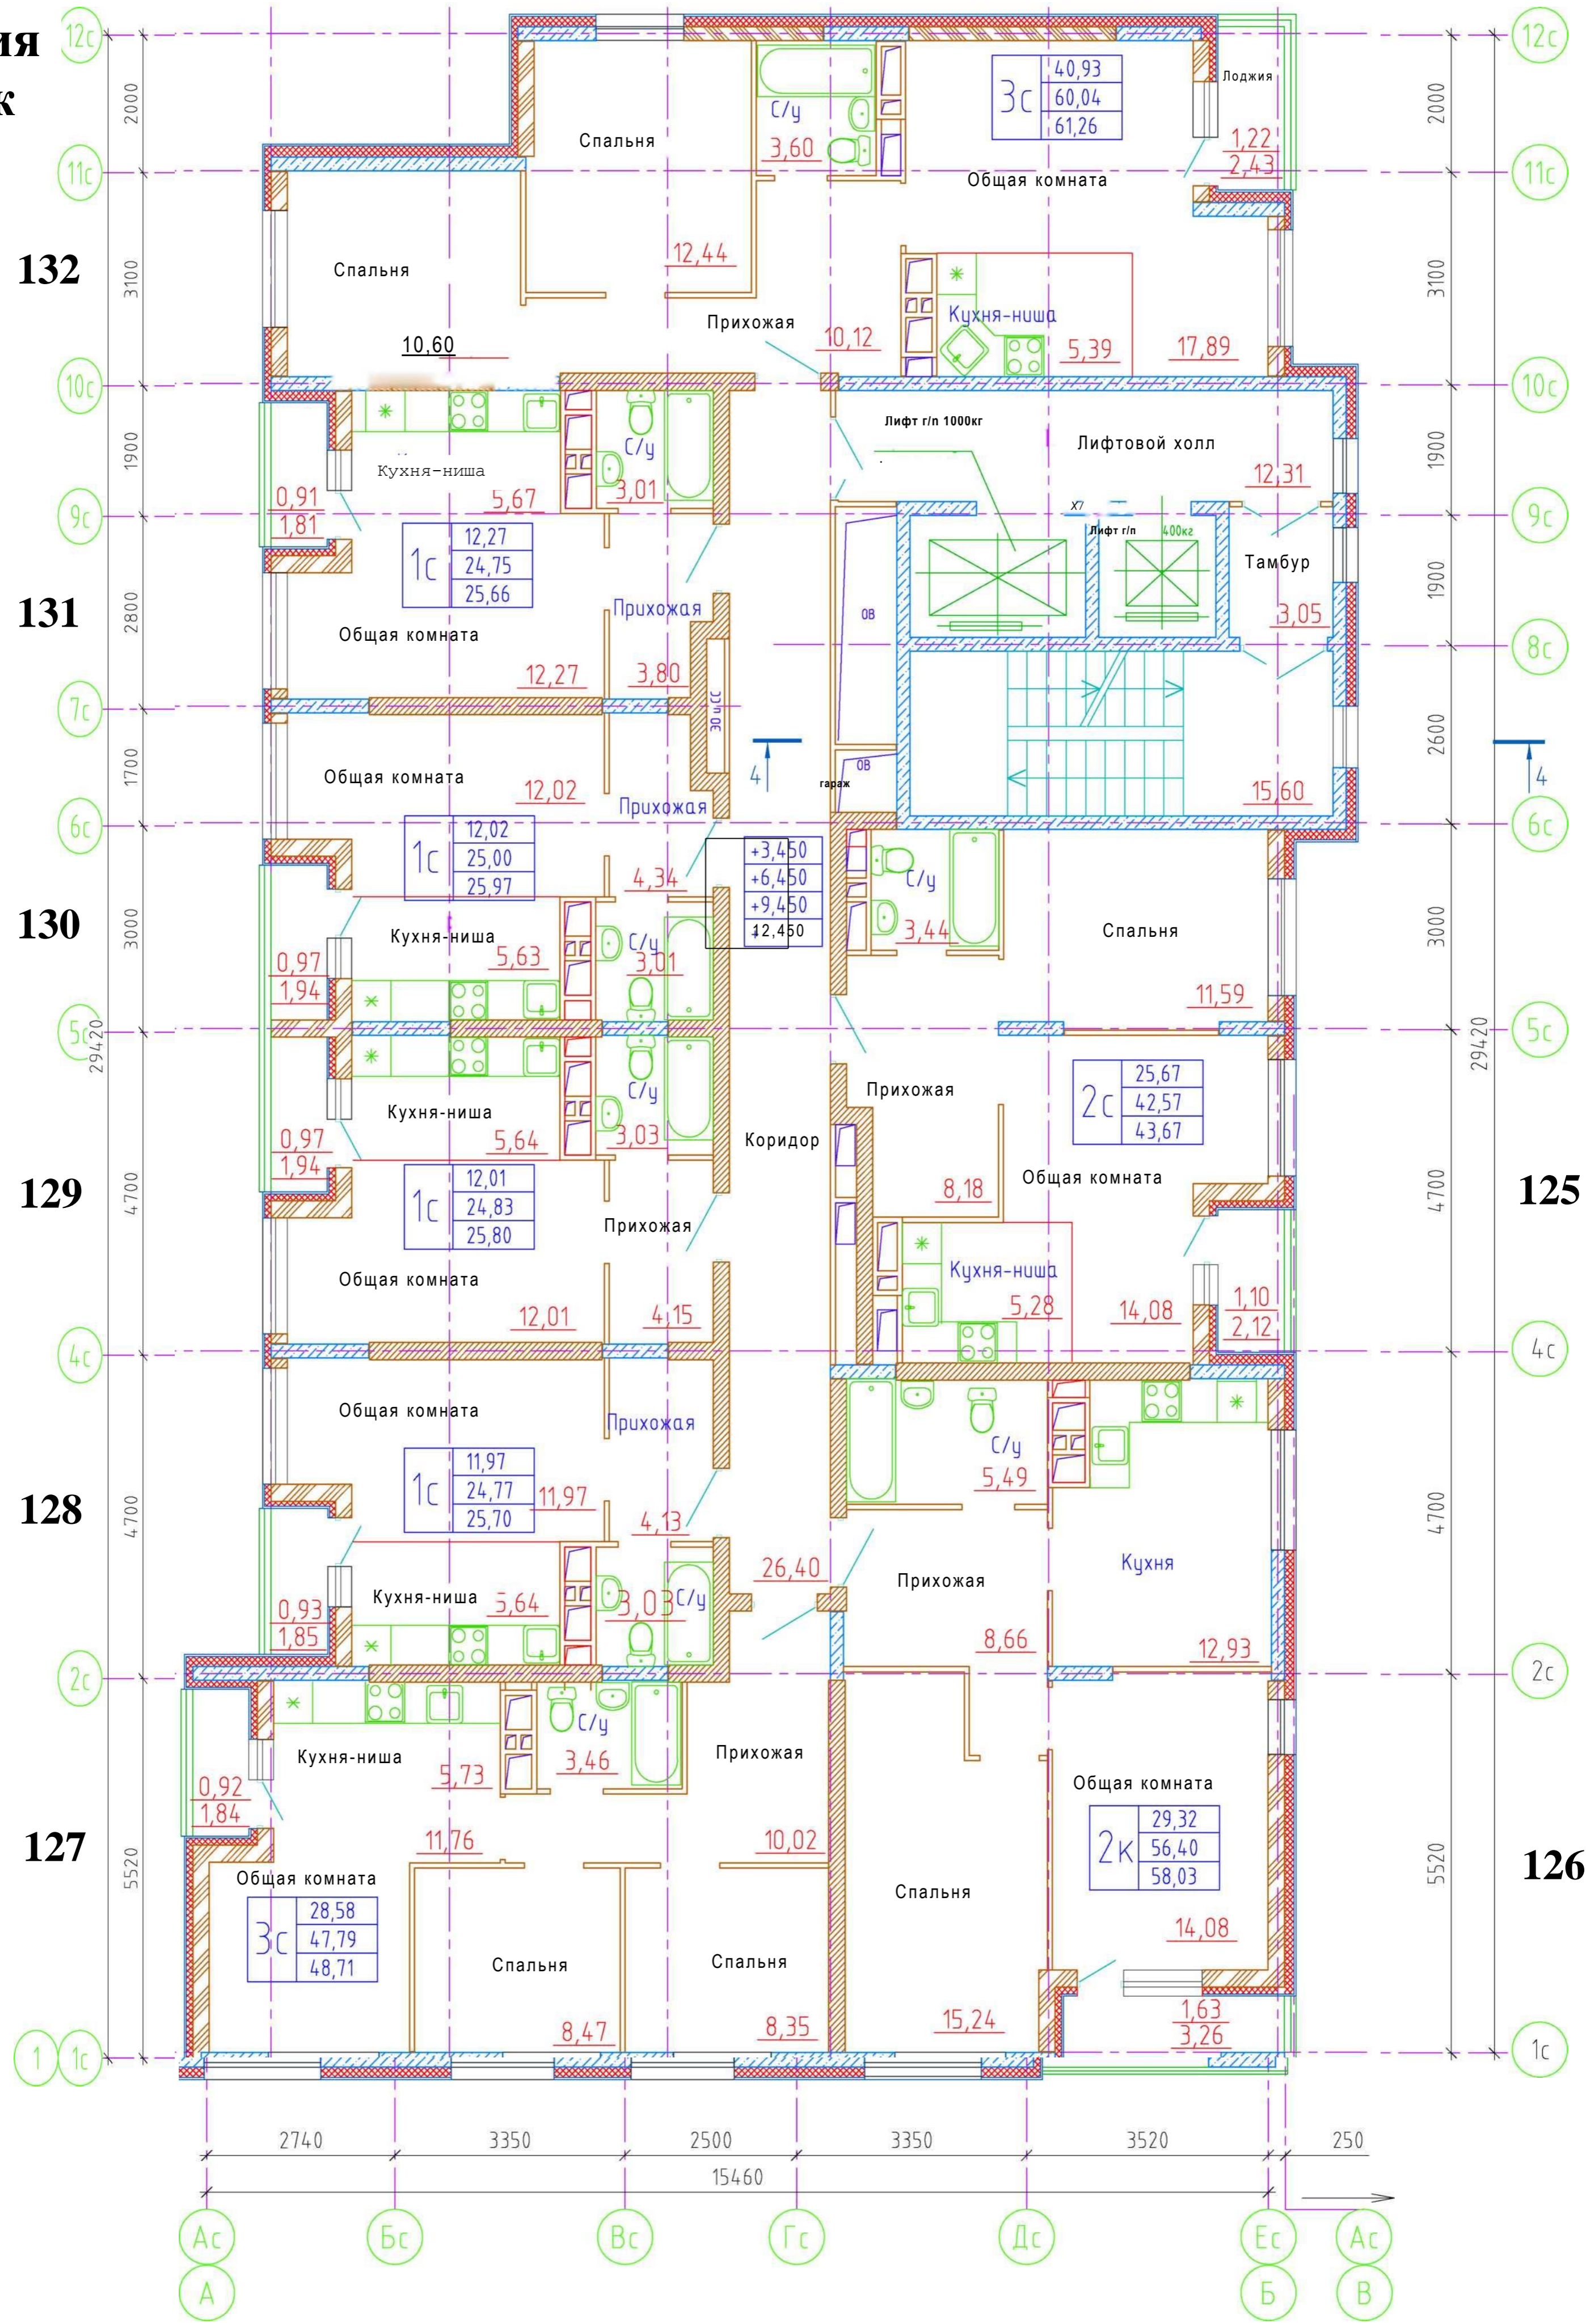

132

131

130

129

128

127

12с

11с

10с

9с

8с

6с

5с

125

4с

2с

126

1с

Ас

Бс

Вс

Гс

Дс

Ес

Ас

Б

В

2740

3350

2500

3350

3520

250

15460