2 секция
9 этаж

163

162

161

160

159

157
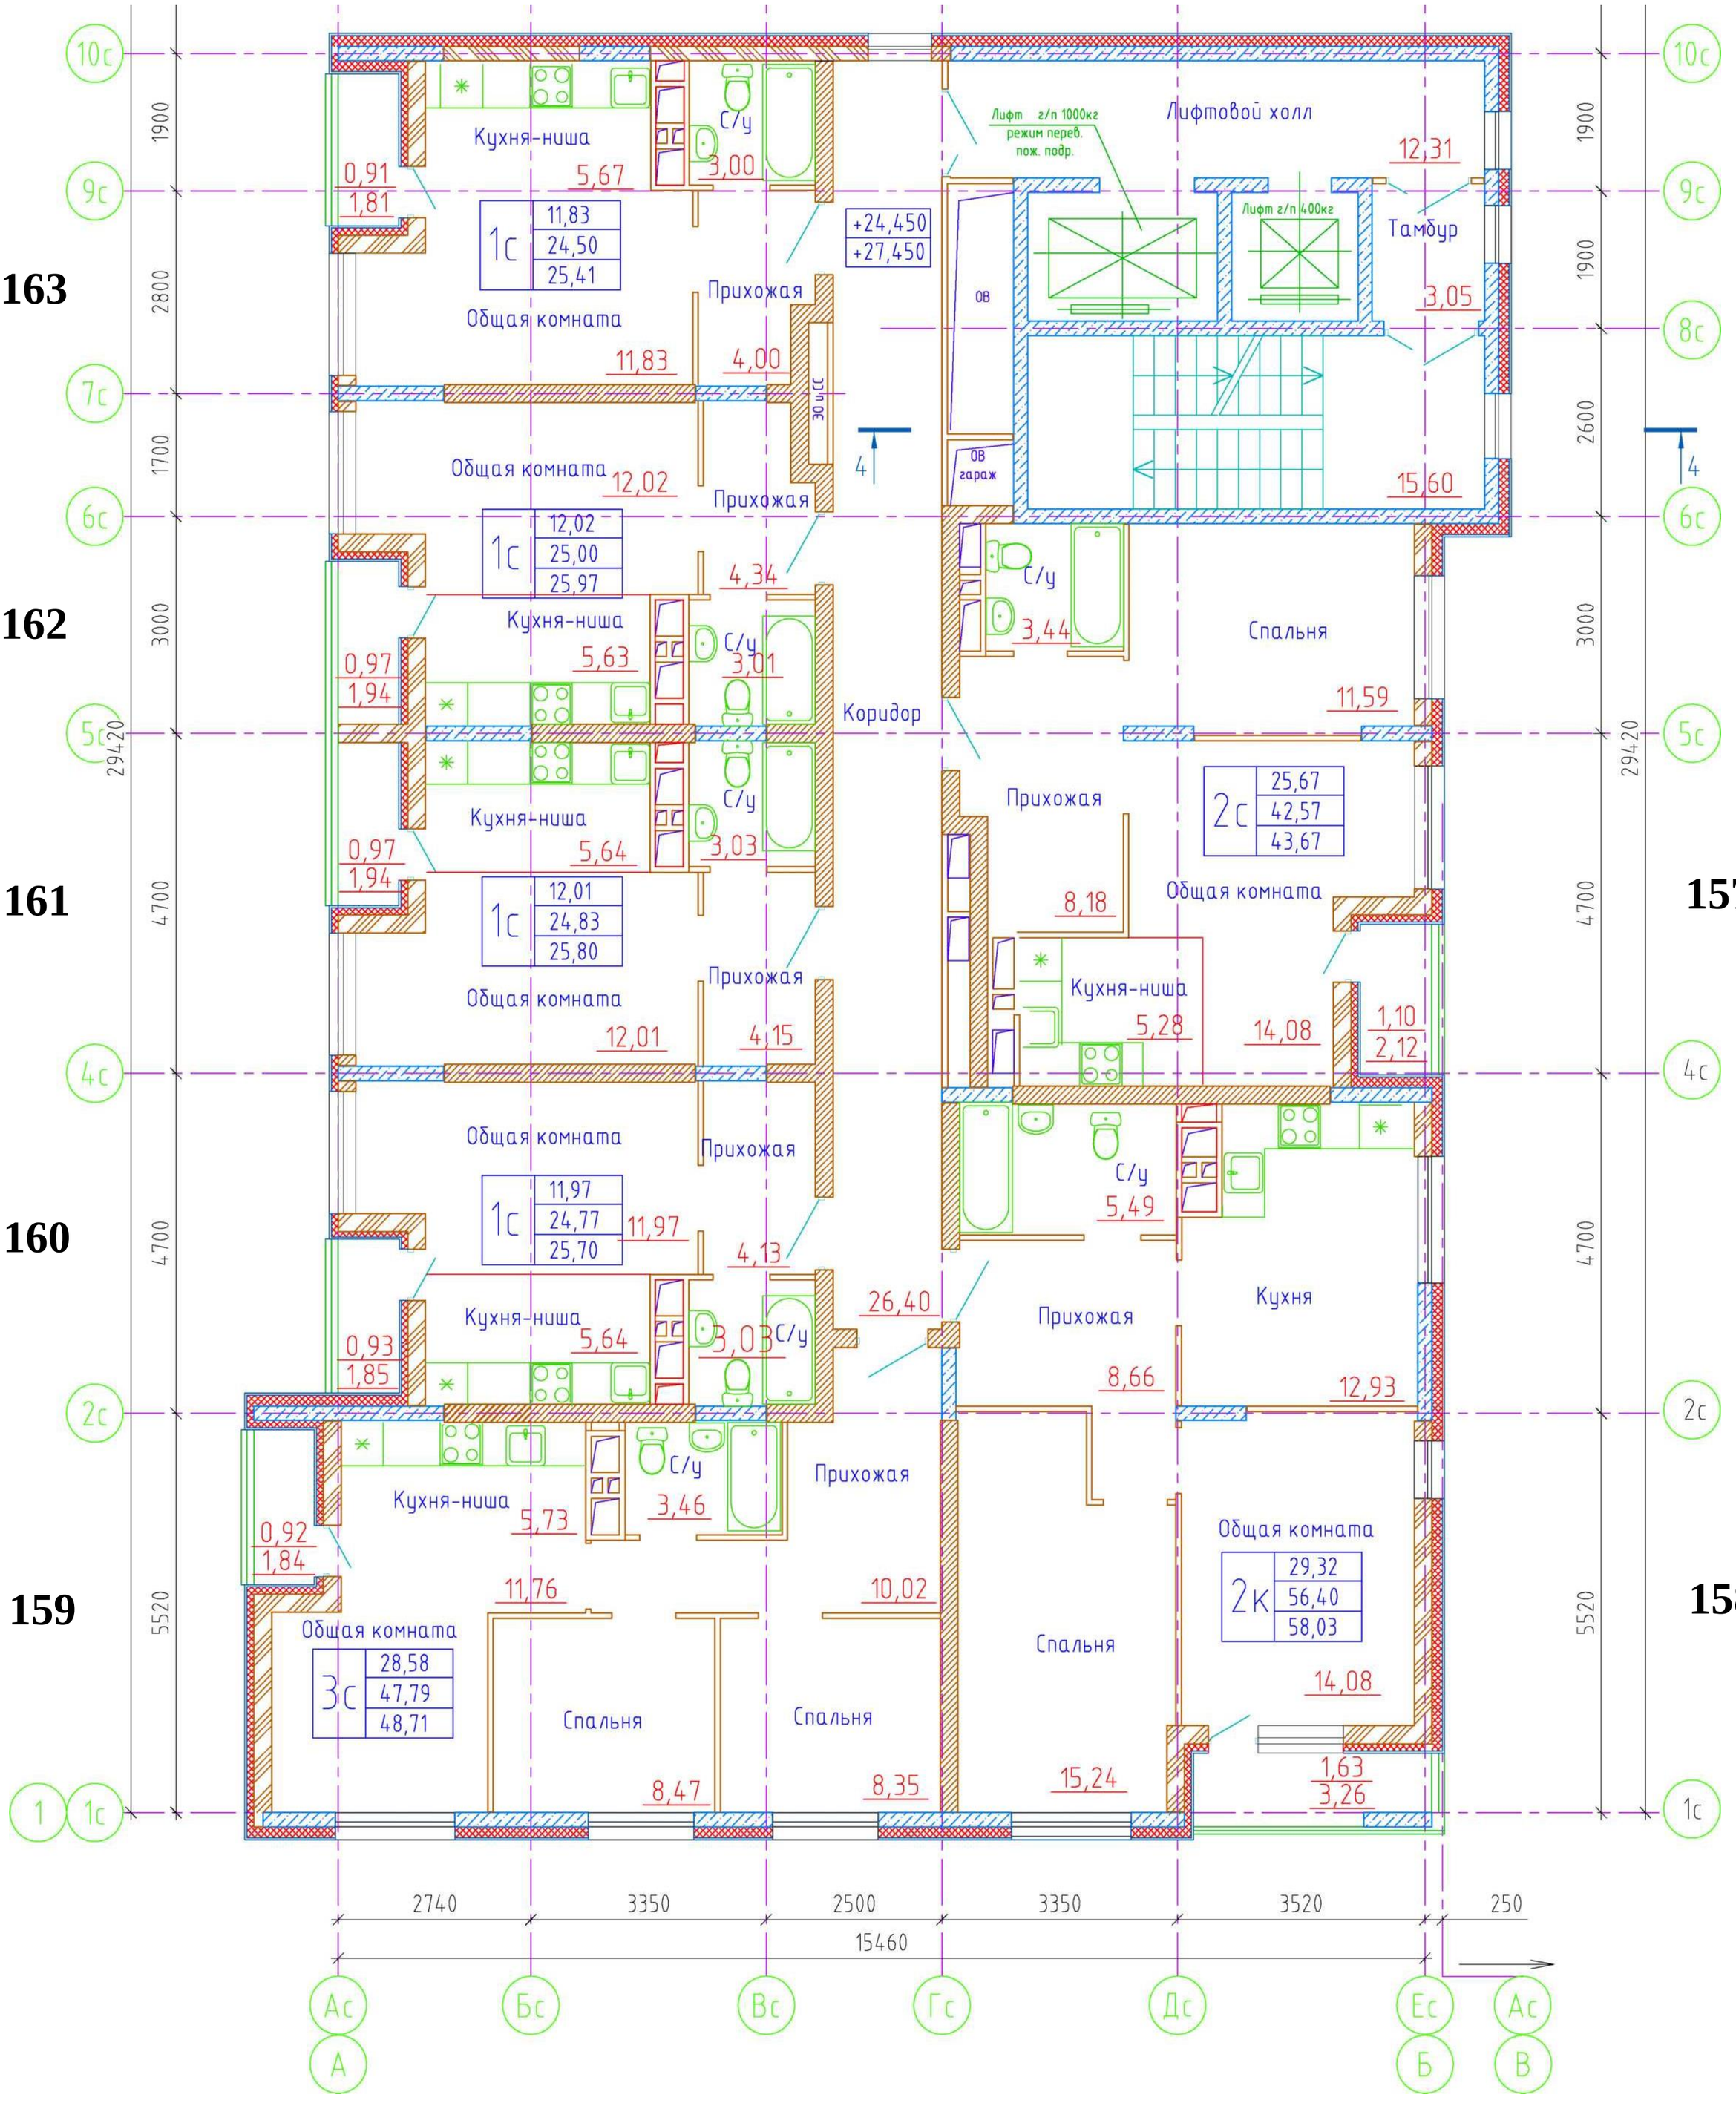
158